


1 Cynllun o'r Llawr Gwaelod Presennol
Existing Ground Floor
1:200



2 Cynllun o'r Llawr Gwaelod Arfaethedig
Proposed Ground Floor Plan
1:200

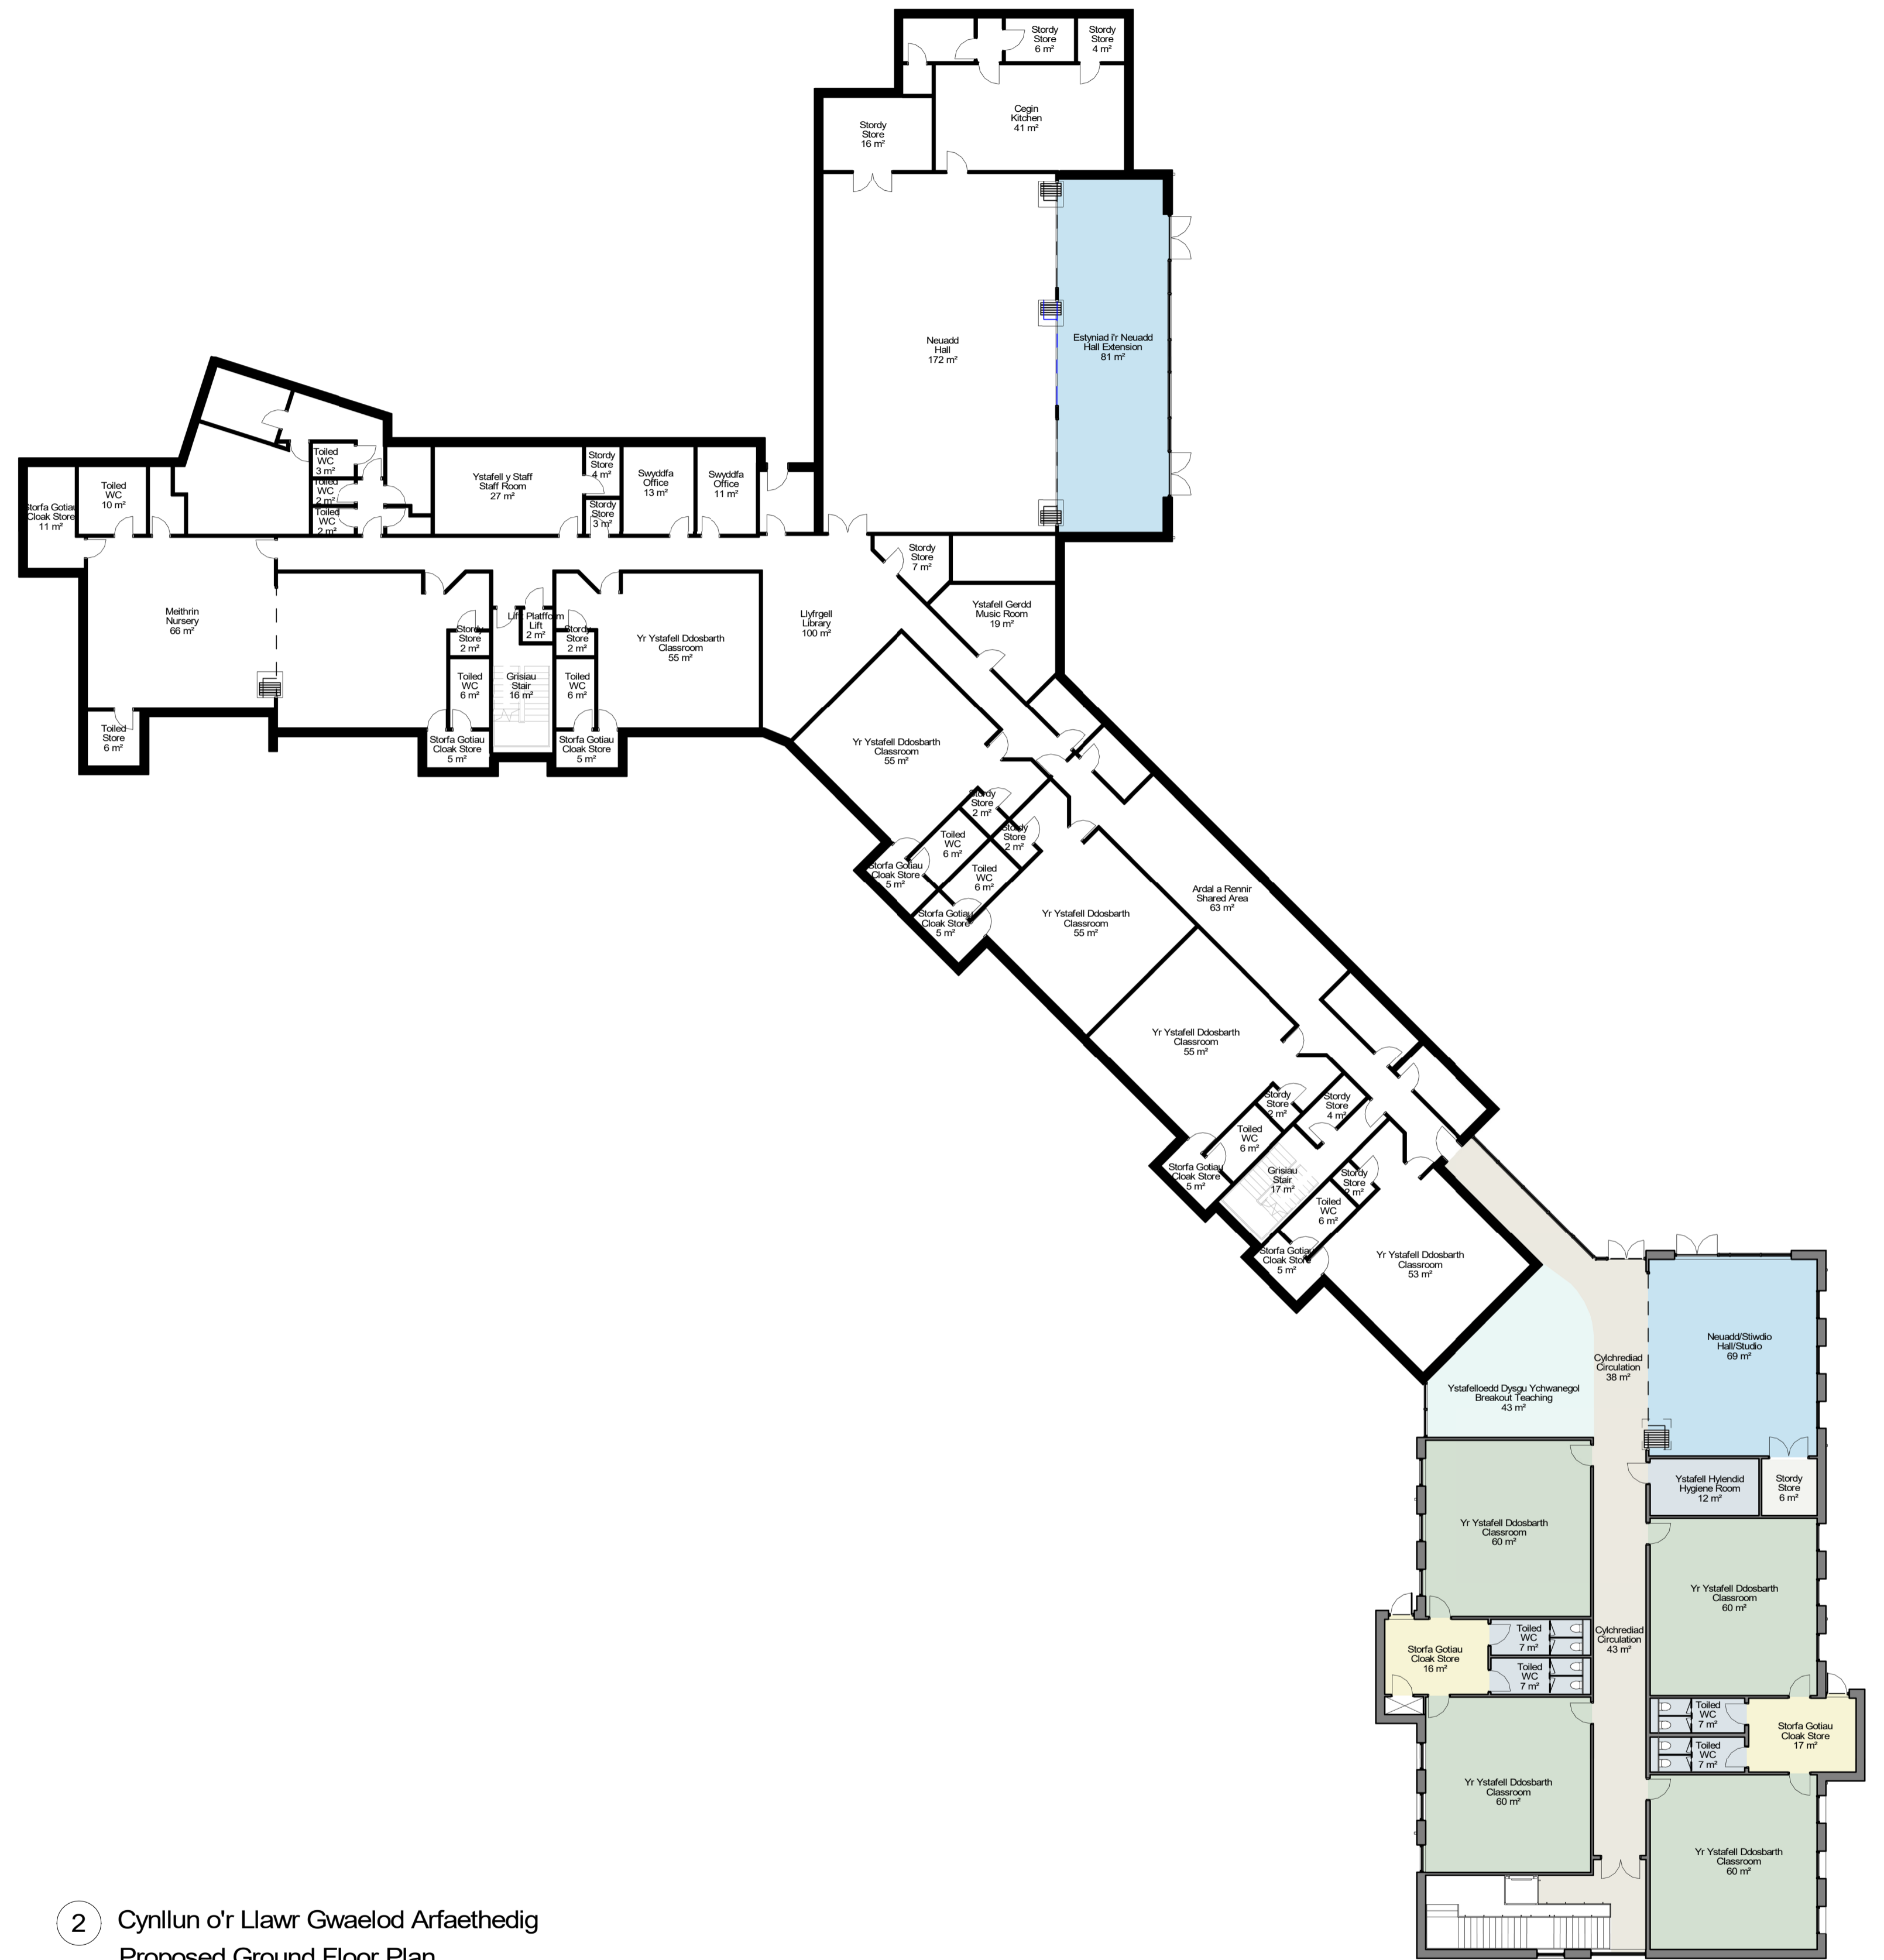

Gogledd
North

